REMONT I PRZEBUDOWA BUDYNKU „STARE ŁAZIENKI” NA BAZĘ HOTELOWĄ DLA POTRZEB LECZNICTWA UZDROWISKOWEGO

PARTER POKÓJ 1.8. RZUT, SUFIT I WIDOKI ŚCIAN 1:50

Rzut

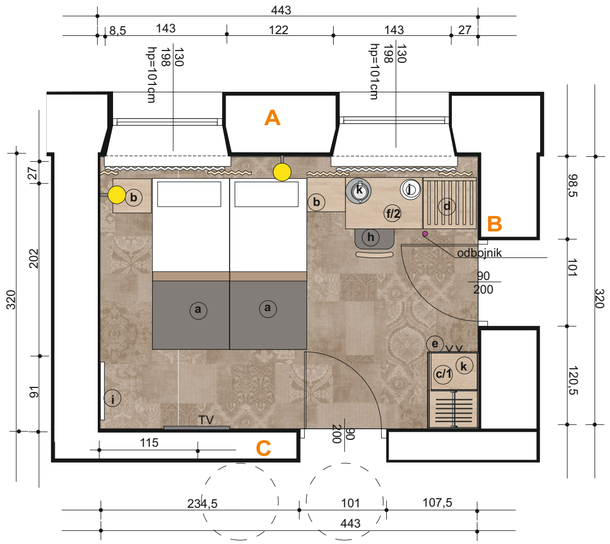

WIDOK ŚCIANY A

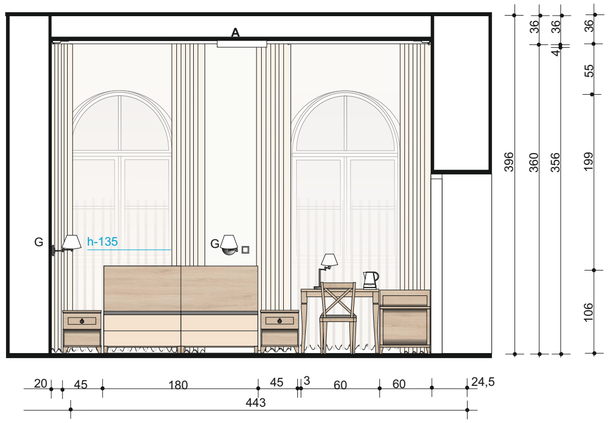

WIDOK ŚCIANY B

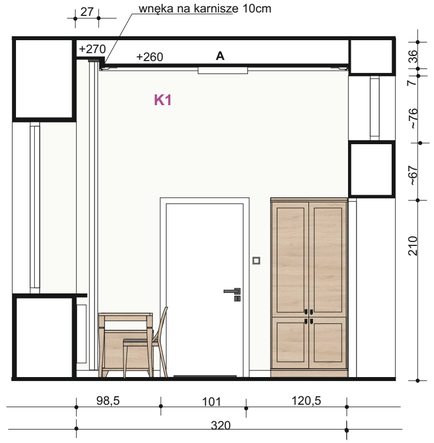

Sufit

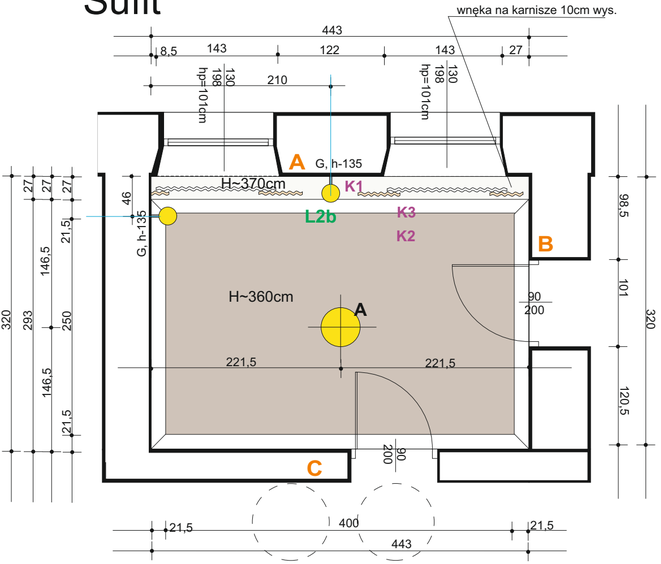

WIDOK ŚCIANY C

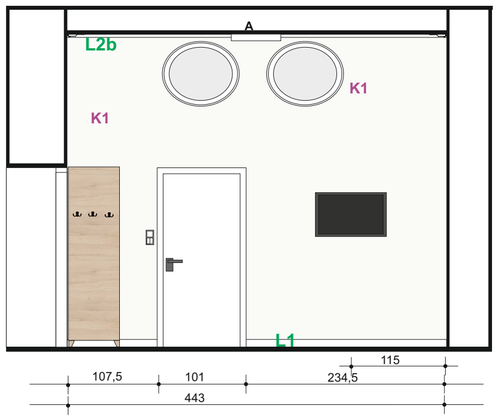

WIDOK ŚCIANY D

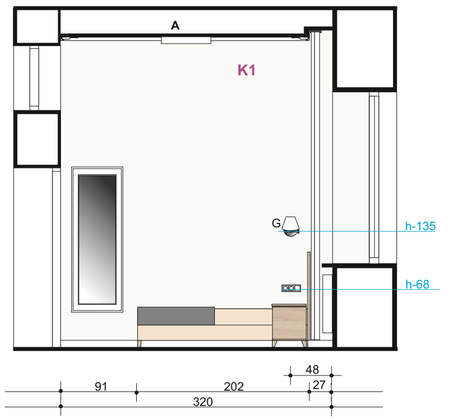

– Podłoga wyłożona wykładziną dywanową o klasie odporności ogniowej co najmniej Cfl – s1, np. Ege Highline 910 WT, wzór Patchwork. Kolorystyka – beżowa. Wykładzina na podkładzie filcowym. Podkład gumowy w tej samej klasie odporności ogniowej 0,6cm. Powierzchnia - 14,18m2.
- Przy drzwiach wejściowych do łazienki przed bagażnikiem zamontować odbojnik podłogowy do drzwi.

L1. Listwa przypodłogowa, np. np. Orac Sx172 o wymiarach 1,4 x 8,5 x 200cm. Długość całkowita ok. 13,26mb
L2b. Listwa przysufitowa, np. Orac C354, o wymiarach – długość 200cm, szerokość 21,5cm, wysokość 4cm, długość całkowita ok 14,72mb
L3b. Listwy ścienne - „ramki” - nie dotyczy
- Ściany i sufit pomalowane farbą silikatową otwartą dyfuzyjnie w pierwszej klasie szorowalności na mokro wg normy PN/EN 13300 - np. StoColor Sil Premium. w kolorze:
K1. kremowym - 16049 - ściany
K2. szaro - beżowym - 16046 - sufit
Listwy pomalowane farbą w pierwszej klasie szorowalności na mokro wg normy PN/EN 13300 - np. Sto Color Opticryl Satinmatt
K3. białym

Zabudowa g k :
- wnęka na karnisze 10cm wysokosci , 27cm głebokości (odległość od ściany z oknami na głębokość parapetu + 15cm)

Przymocowanie płyt do ściany, kolorystyka Dąb Palermo jasny, D2609: - nie dotyczy

A. Oprawa oświetleniowa nastropowa ABA 600 plafon LED 51W 6100lm IP20 producent CLEONI , temperatura barwowa 4000K, - 1 sztuka
C. nie dotyczy
G. Kinkiet na ścianie przy łóżku, np. Ideal – lux BEVERLY AP1, , biały, wymiary L 20 x H 23,5 x P 35,5 cm - 2 sztuki

Parapet 3cm grubości z aglomarmuru / kwarcytu w białym kolorze, np. Polare - 2 sztuki

Karnisze sufitowe W oknie zaplanowano 2 komplety (zastosowano tkaniny niepalne), mocowane od posadzki do sufitu:
- firanki w kolorze białym, np. Woal FR White, 420cm
- zasłonki zaciemniające w kolorze beżowo - szarym - np. Blacout fabric FR, Brown 479 FR
Szale na łóżka wykonane z tkaniny, np. Ridex w kolorach Wooly 09 + Wooly 04 - szarobeżowych - 2 komplety

Wyposażenie, np. Pionier Meble, Palermo (kolekcja zmodyfikowana), kolorystyka wg wzornika Swiss Krono Dąb Palermo jasny, D2609:
a. łóżko 90 x 200cm, kontynentalne - 2 sztuki, złączone
b. szafka nocna o wymiarach 45 x 40 x 50cm z szufladą w górnej części i z półką otwartą w dolnej części, uchwyt - kołatka w kolorze czarnym - 2 sztuki
c/1. szafa ubraniowa 90 x 60 x 210cm z wbudowaną lodówką.Szafka na cokole ciągłym o wysokości min.9cm, drzwi płycinowe, podział frontów w poziomie dostosowany do wysokości lodówki w zabudowie . w jednej części dolnej lodówka, w drugiej półki, w górnej części w jednej drążek ubraniowy z 6 wieszakami , w drugiej półki. Szafka wentylowana. Z boku szafki zamontowane 3 podwójne wieszaki w kolorze czarnym Płyciny frontów wg rysunku, uchwyt - kołatka w kolorze czarnym,
d. bagażnik na nóżkach o wymiarach 60 x 60 x 55/75 z cm, z panelami poprzecznymi z wierzchu i panelem tylnym 20cm wysokości z płyciną - 1 sztuka,
e. wieszak ścienny - nie dotyczy
f/2. biurko o wymiarach 90 x 60 x 75cm na nogach profilowanych, drewnianych - 1 sztuka
g.stolik okrągły - nie dotyczy

h. . krzesło np. Paged, A-5245, wymiary: szerokość 43cm, głębokość 52cm, wysokość 84cm, wg wzornika Pionier Meble Krzesło M135 kolor stelaża należy zabejcować w kolorze dopasowanym do płyty Palermo jasny, tapicerka beżowo - szara Carabu 106 - 1 sztuka
i. lustro w ramie drewnianej, białej, profilowanej ok. 8 - 10cm, wymiar lustra z ramą 60 x 170cm - 1 sztuka
j. lampka nocna dopasowana stylistycznie do kinkietów, np. Ideal – Lux Beverly TL 1, wymiary 20 x 35,5 x 41cm - 1 sztuka
k. sejf w szafie - 1 sztuka,
l. czajnik elektryczny
TV. telewizor na wieszaku , rozmiary wg wytycznych inwestora - 1 sztuka

UWAGA!
PRZED PRZYSTĄPIENIEM DO REALIZACJI WSZYSTKIE WYMIARY NALEŻY SPRAWDZAĆ NA BUDOWIE

HA-DESK USŁUGI PROJEKTOWE
Hanna Izycka
ul. Cisowa 9 20-703 Lublin; tel. 81 444-64-97; 607 922 988
e-mail: hanka_izycka@tlen.pl
NIP 712-168-74-59; REGON 060721320

OBIEKT:
REMONT I PRZEBUDOWA BUDYNKU "STARE ŁAZIENKI" NA BAZĘ HOTELOWĄ DLA POTRZEB LECZNICTWA UZDROWISKOWEGO
nr ew.dz.300/11
obręb Nałęczów(1)061408_4.0001
jed.ew.Nałęczów-M.061408_4

INWESTOR:
ZAKŁAD LECZNICZY "UZDROWISKO NAŁĘCZÓW" S.A.
AL. ST. MAŁACHOWSKIEGO 5
24-100 NAŁĘCZÓW

NAZWA RYSUNKU:
PARTER. POKÓJ 1.8. RZUT, SUFIT I WIDOKI ŚCIAN

SKALA: 1:50

BRANŻA: *PROJEKT WNĘTRZ*

FAZA: PB | **DATA:** 08. 2018

NR UPR. | **PODPIS**

PROJEKTOWAŁA: mgr Dorota Świć - Kęcik — 1597 / Lb /01

PROJEKTOWAŁA: mgr Halina Kuśmierz — 617/W-w/73

Zgodnie z Ustawą z 4 lutego 1994 o prawie autorskim i prawach pokrewnych (Dz.U. z 2006r. nr 90 poz. 631. nr 94 poz. 658, nr 121 poz.843) projekt niniejszy jest utworem w rozumieniu tej ustawy i podlega ochronie prawnej.

NR RYS. 30