

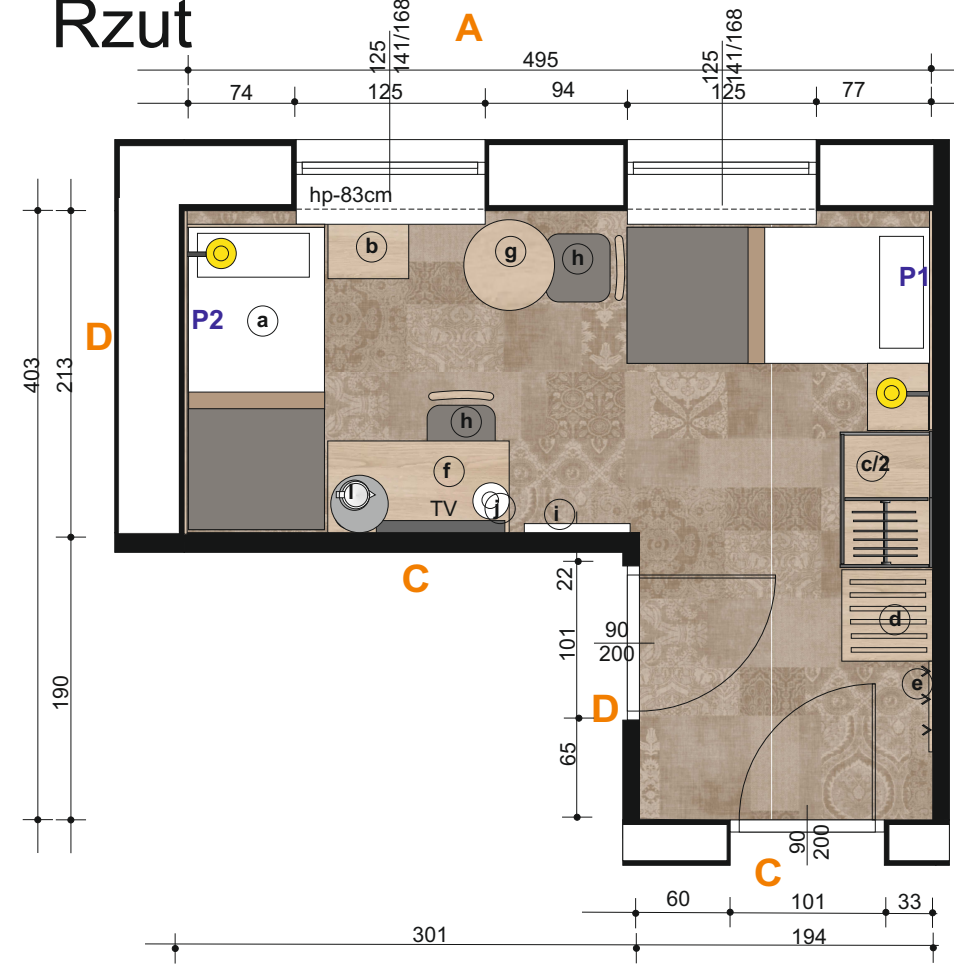
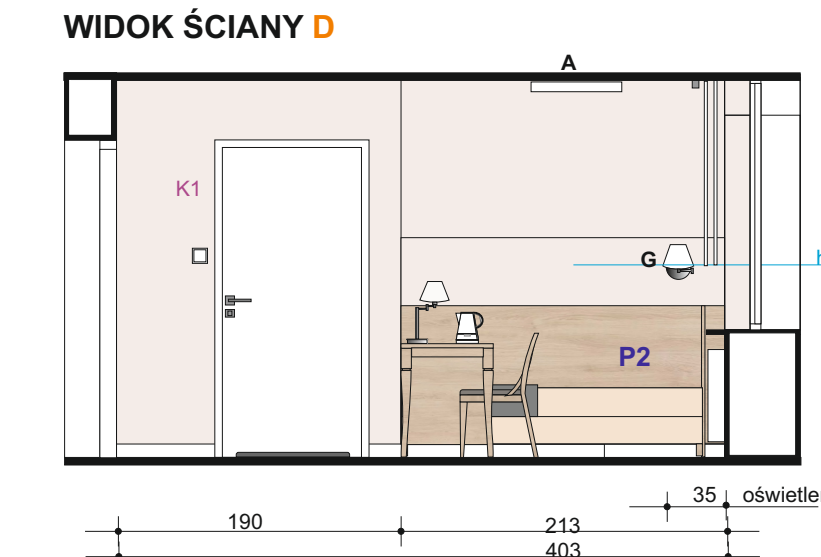
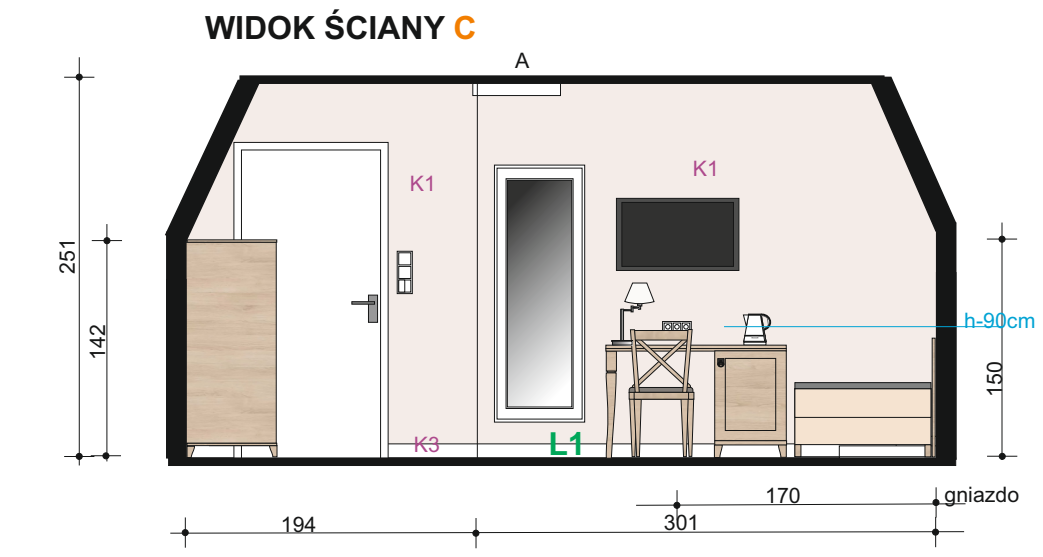


Rzut

REMONT I PRZEBUDOWA BUDYNKU „STARE ŁAZIENKI” NA BAZĘ HOTELOWĄ DLA POTRZEB LECZNICTWA UZDROWISKOWEGO

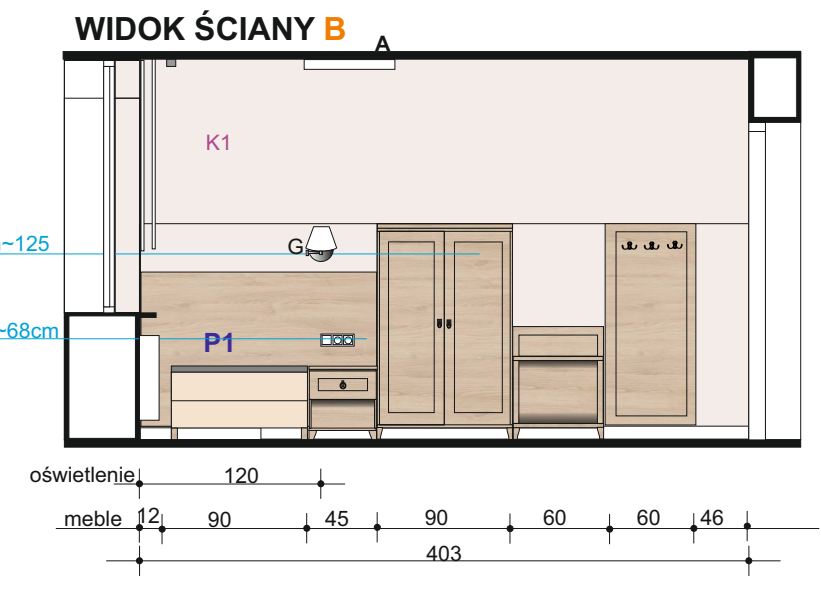

osłona na karnisze 6cm grubości, w odległości 20cm od ściany. Wysokość osłony do 8cm. Przed wykonaniem osłony należy sprawdzić, czy po wykonaniu jej okno będzie się otwierać. W przypadku kolizji należy skonsultować się z projektantem

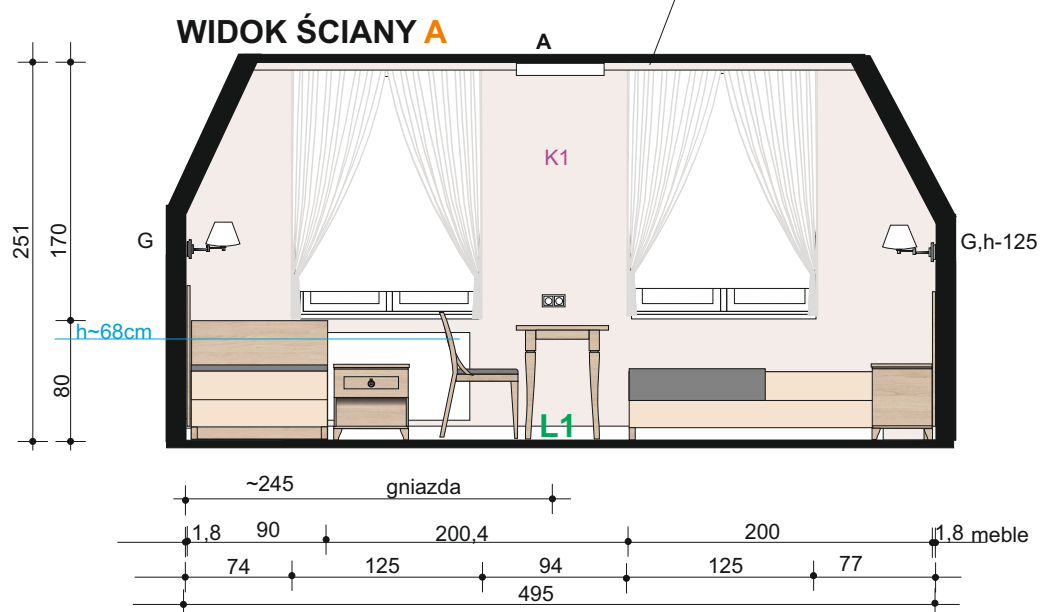

– Podłoga wyłożona wykładziną dywanową o klasie odporności ogniowej co najmniej Cfl – s1, np. Ege Highline 910 WT, wzór Patchwork.
 Wykładzina na podkładzie filcowym. Kolorystyka – beżowa.
 Dodatkowy podkład gumowy pod wykładziną 0,6cm w tej samej klasie odporności ogniowej co wykładzina. Powierzchnia - 14,29m².
 - Przy drzwiach wejściowych zamontować w posadzce odbojnik podłogowy do drzwi
L1. Listwa przypodłogowa, np. Orac Sx172 o wymiarach 1,4 x 8,5 x 200cm. Długość ok. 15,96mb
 Listwy podłogowe mocować po ich uprzednim pomalowaniu

- Listwy pomalować farbą zmywalną o 1 stopniu ścieralności w kolorze białym.
 - Ściany i sufit pomalowane farbą silikonową otwartą dyfuzyjnie w pierwszej klasie szorowalności na makro wg normy PN/EN 13300 - StoColor Sil Premium. w kolorze:
K1. kremowym.
K3. białym
 Listwy pomalowane farbą w pierwszej klasie szorowalności na makro wg normy PN/EN 13300 - np. Sto Color Opticyrl Satinmat

Wykonanie osłony z g - k na karnisze 6cm grubości, w odległości 20cm od ściany. Wysokość osłony do 8cm. Przed wykonaniem osłony należy sprawdzić, czy po wykonaniu jej okno będzie się otwierać. W przypadku kolizji należy skonsultować się z projektantem

Przymocowanie płyt do ściany, kolorystyka wg wzornika Swiss Krono Dąb Palermo jasny D2609:
P1. montaż płyty meblowej na ścianie o wymiarach 147 x 91,5 (h) x 1,8cm, mocowana nad listwą przypodłogową - 1 sztuka,
P2. Montaż płyty meblowej 213 x 91,5 x 1,8cm, mocowana nad listwą przypodłogową - 1 sztuka,
 Płyty mocować do ściany - kleić lub mocować przy pomocy zawieszek do paneli ściennych - mocowanych do ściany (sposób mocowania niewidoczny z przodu)

A. Oprawa oświetleniowa nastropowa, np. ABA 600 plafon LED 51W 6100lm IP20 producent CLEONI - 1 sztuka
C. nie dotyczy
G. Kinkiet na ścianie przy łóżku, np. Ideal – lux BEVERLY AP1, , biały, wymiary L 20 x H 23,5 x P 35,5 cm - 2 sztuki

Parapet 3cm grubości z aglomarmuru / kwarcytu w białym kolorze, np. Polare wystający max 9cm poza krawędź ściany (należy zmierzyć odległość przed mocowaniem parapetu tak ,żeby weszło łóżko + zagłówek ok. 202cm

Karnisze sufitowe
 W oknie zaplanowano firanki w kolorze białym mocowane od sufitu do parapetu, np. Fuggerhause FR Paris 2044-11 Snow , podpinane po bokach + rolety zaciemniające (niepalne) mocowane jw. - 2 komplety
 Szale na łóżka wykonane z tkaniny, np. Ridex w kolorach Wooly 09 + Wooly 04 - szarobieżowych - 2 komplety

Wyposażenie, np. Pionier Meble, Palermo (kolekcja zmodyfikowana), kolorystyka wg wzornika Swiss Krono Dąb Palermo jasny D2609:
 a. łóżko 90 x 200cm, kontynentalne - 2 sztuki
 b. szafka nocna o wymiarach 45x 40 x 50cm z szufladą w górnej części i z półką otwartą w dolnej części, uchwyt - kołatka w kolorze czarnym - 2 sztuki
 c. szafa ubraniowa 90x 60 x 142cm. Szafa nóżkach, drzwi pływocowe, w jednej części w jednej drążek ubraniowy z 6 wieszakami , w drugiej półki. Płytciny frontów wg rysunku, uchwyt - kołatka w kolorze czarnym,


d. bagażnik na nóżkach o wymiarach 60 x 60 x 55cm z blendą tylną 20cm wysokości, z panelami poprzecznymi z wierzchu - 1 sztuka,
 e. wieszak ścienny o wymiarach 60 x 133 - 133,5cm, z 3 podwójnymi wieszakami w kolorze czarnym - 1 sztuka,
 f. biurko o wymiarach 120 x 60 x 75cm na nogach profilowanych, drewnianych z lewej strony i szafką z prawej strony, w szafce łódka hotelowa do zabudowy,
 szafka wentylowana - 1 sztuka
 g.stolik okrągły na 4 nogach profilowanych, drewnianych, wysokość 75cm, średnica 60cm - 1 sztuka

h. krzesło np. Paged, A-5245, wymiary: szerokość 43cm, głębokość 52cm, wysokość 84cm, wg wzornika Pionier Meble Krzesło M135
 kolor stelaża należy wybrać w kolorze dopasowanym do płyty Palermo jasny, tapicerka beżowo - szara Carabu 106 - 2 sztuki
 i. lustro w ramie drewnianej, białej, profilowanej ok. 8 - 10cm, wymiar lustra z ramą 60 x 170cm - 1 sztuka
 j. lampka nocna dopasowana stylistycznie do kinkietów, np. Ideal – Lux Beverly TL 1, wymiary 20 x 35,5 x 41cm - 1 sztuka
 k. sejf w szafie - 1 sztuka,
 l. czajnik elektryczny
 TV, telewizor na wieszaku , rozmiary wg wytycznych inwestora - 1 sztuka

W razie potrzeby zamocować osłonę na grzejnik w kolorze białym zapobiegającą poparzeniu.
 W oknach o parapetach niższych niż 85cm zabezpieczenie dodatkową barierką wg projektu architektury.

Sufit

osłona na karnisze 6cm grubości, w odległości 20cm od ściany. Wysokość osłony do 8cm. Przed wykonaniem osłony należy sprawdzić, czy po wykonaniu jej okno będzie się otwierać. W przypadku kolizji należy skonsultować się z projektantem

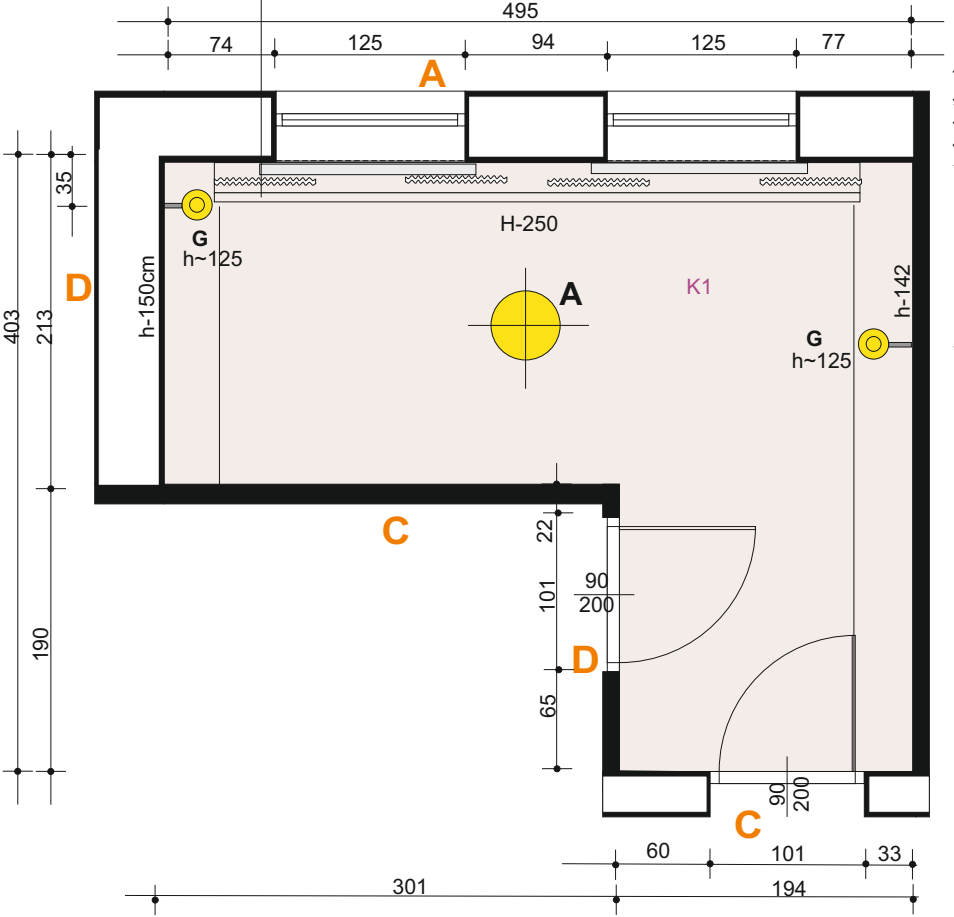

UWAGA!
PRZED PRZYSTĄPIENIEM DO REALIZACJI WSZYSTKIE WYMIARY
NALEŻY SPRAWDZAĆ NA BUDOWIE

DESK HANNA IŻYCKA
 USŁUGI PROJEKTOWE
 HA-DESK USŁUGI PROJEKTOWE
 Hanna Iżycka
 ul. Cisowa 9 20-703 Lublin; tel. 81 444-64-97; 607 922 988
 e-mail: hanka_izycka@tlen.pl
 NIP 712-168-74-59; REGON 060721320

OBIEKT: REMONT I PRZEBUDOWA BUDYNKU "STARE ŁAZIENKI" NA BAZĘ HOTELOWĄ DLA POTRZEB LECZNICTWA UZDROWISKOWEGO nr ew.dz.300/11 obręb Nałęczów(1)061408_4.0001 jed.ew.Nałęczów-M.061408_4		INWESTOR: ZAKŁAD LECZNICZY "UZDROWISKO NAŁĘCZÓW" S.A. AL. ST. MAŁACHOWSKIEGO 5 24-100 NAŁĘCZÓW	
NAZWA RYSUNKU: PIĘTRO. POKÓJ 2.14 RZUT, SUFIT I WIDOKI ŚCIAN	SKALA: 1:50	BRANŻA: PROJEKT WNĘTRZ	
		FAZA: PB	DATA: 08. 2018
		NR UPR.	PODPIS
PROJEKTOWAŁA: mgr Dorota Świć - Kęćik		1597 / Lb / 01	
PROJEKTOWAŁA: mgr Halina Kuśmierz		617/W-w/73	
Zgodnie z Ustawą z 4 lutego 1994 o prawie autorskim i prawach pokrewnych (Dz.U. z 2006r. nr 90 poz. 631. nr 94 poz. 658, nr 121 poz.843) projekt niniejszy jest utworem w rozumieniu tej ustawy i podlega ochronie prawnej.			NR RYS. 62