


LOKALIZACJA

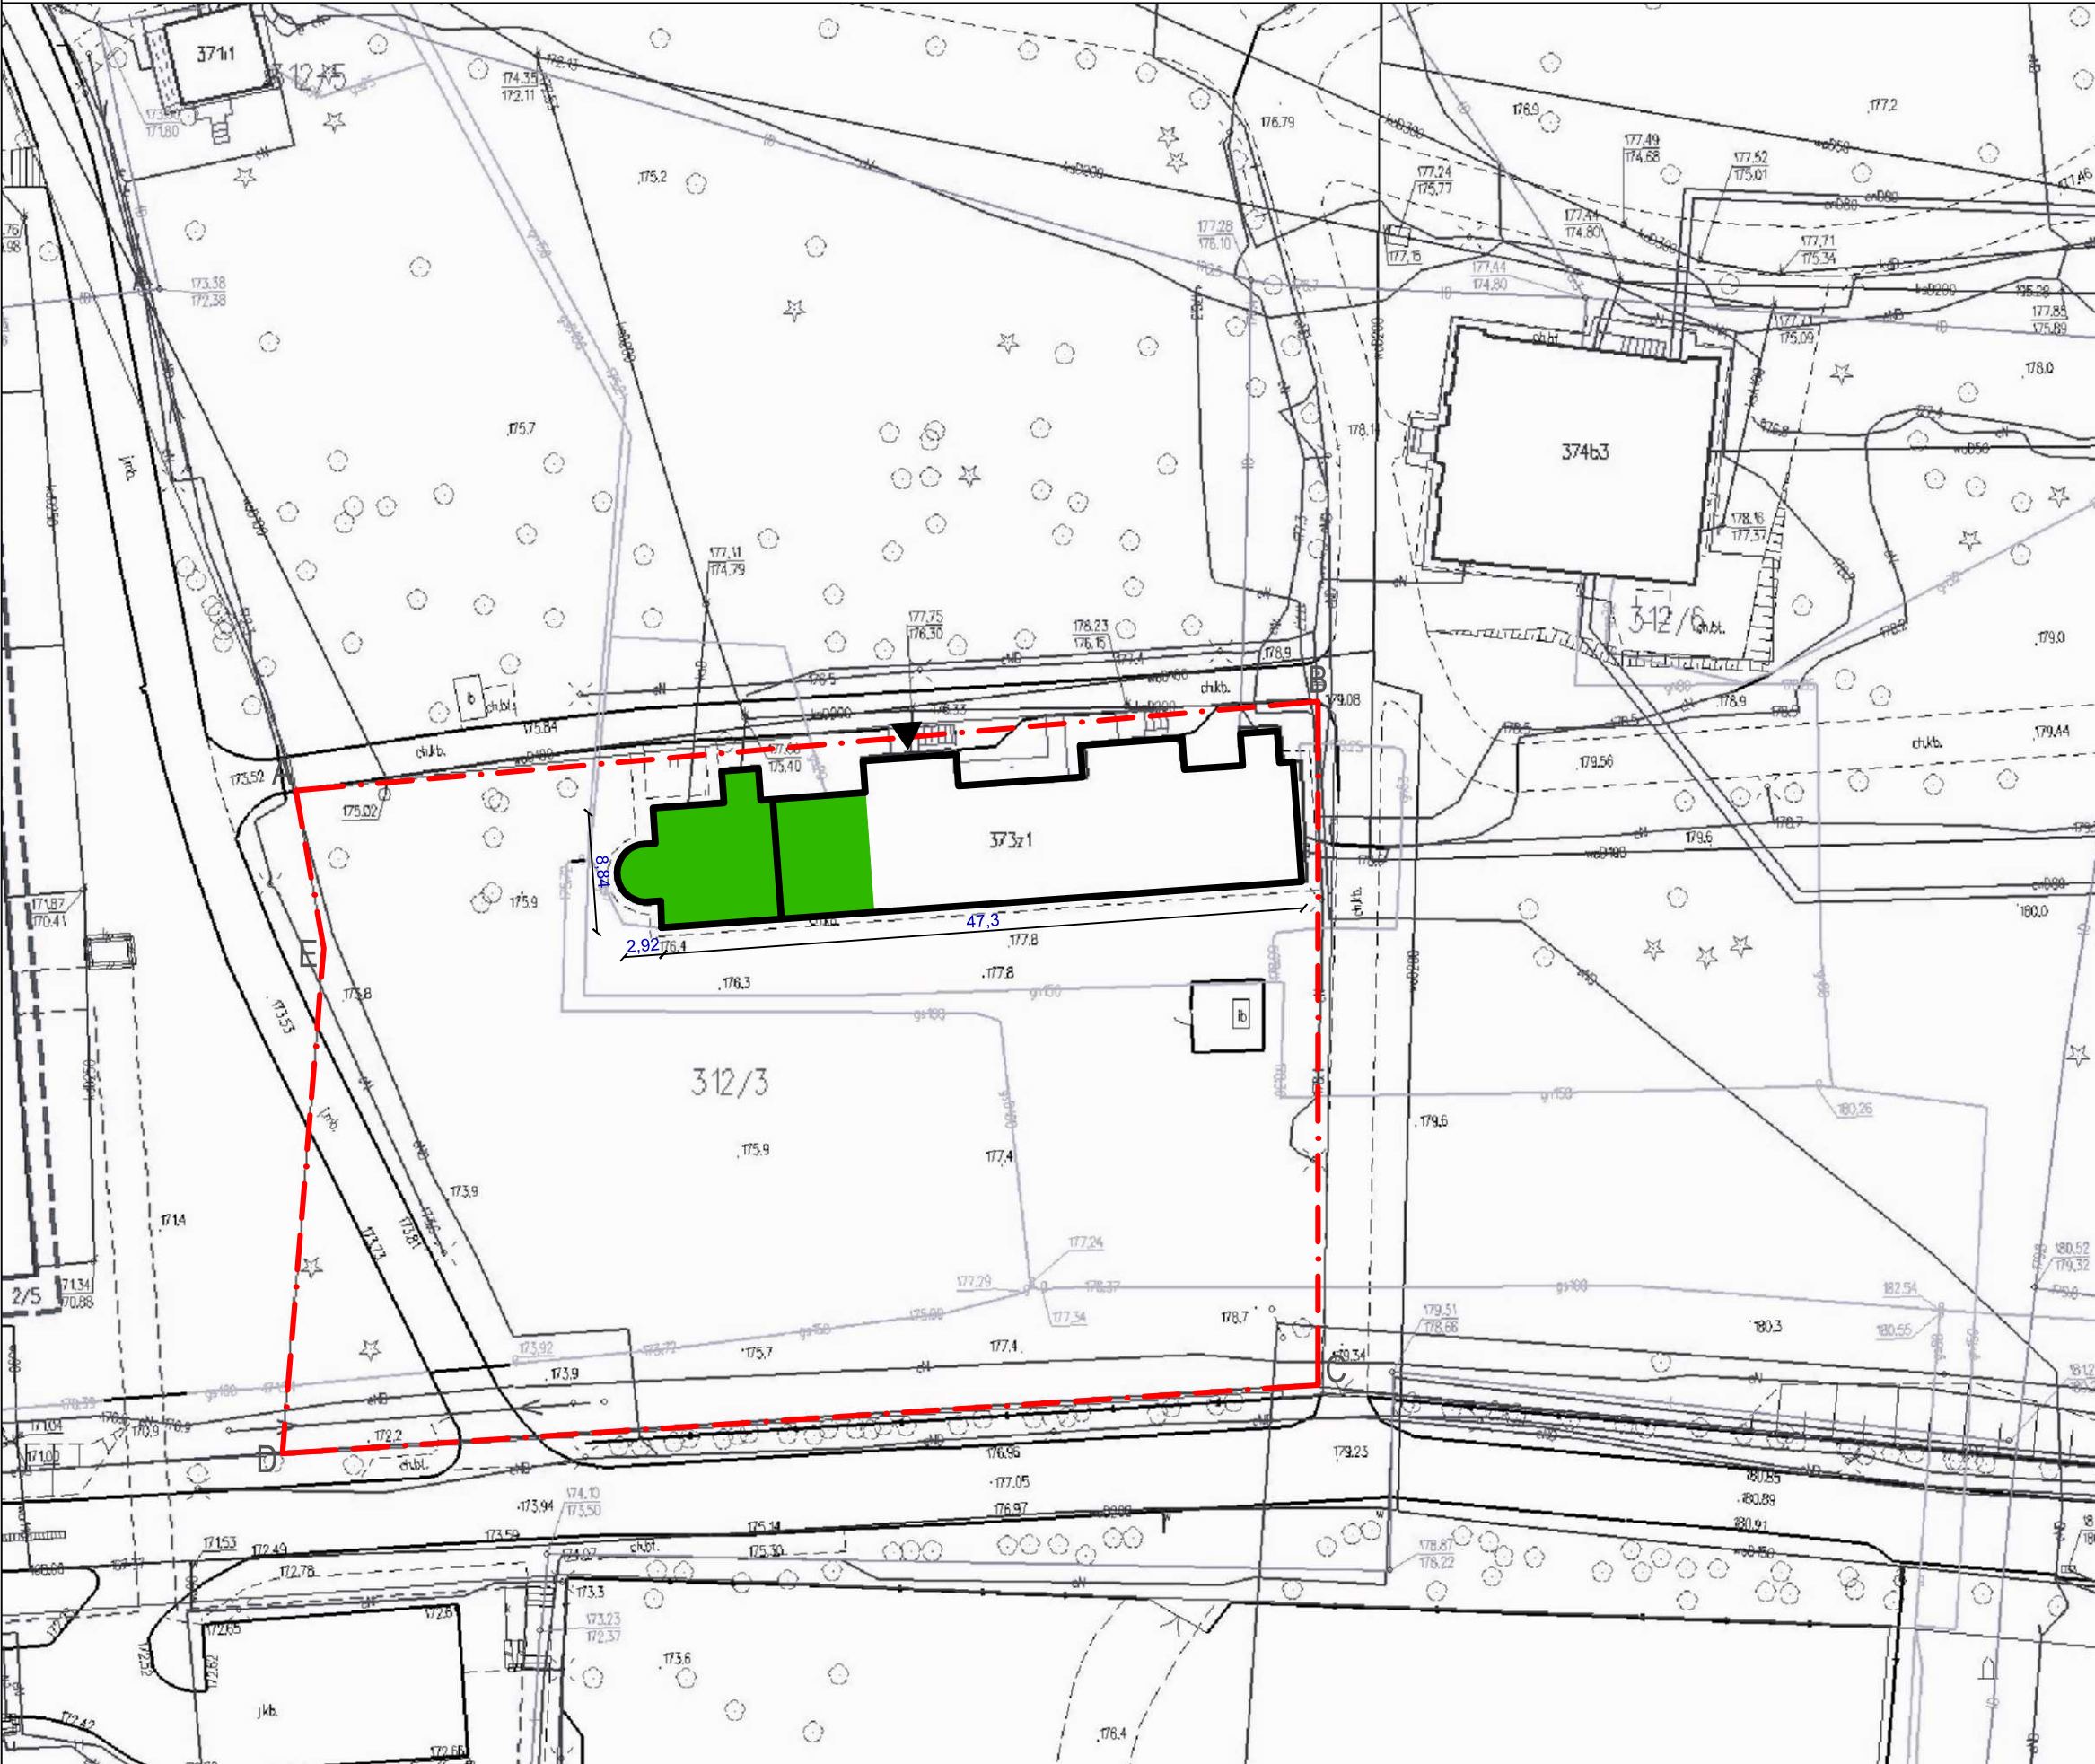

LEGENDA:

A B
D C

GRANICA DZIAŁKI (A,B,C,...J)

ISTNEJĄCY BUDYNEK
objęty opracowaniem

CZĘŚĆ BUDYNKU OBJĘTA
OPRACOWANIEM

WEJŚCIE GŁÓWNE
DO BUDYNKU

BMP PROJEKT

MGR INŻ. ARCH.
BARTŁOMIEJ PAWEŁCZUK
UL. WOJCIECHOWSKA 5a/21a
20-704 LUBLIN
NIP: 7123069151 REGON: 361232647

INWESTOR	Zakład Lecznicy "Uzdrowisko Natęczów" S.A. Aleja Kasztanowa 2, 24-150 Natęczów	
STADIUM	PROJEKT ARCHITEKTONICZNO-BUDOWLANY	
BRANŻA	ARCHITEKTURA	
NAZWA OBJEKTU	PRZEBUDOWA CZĘŚCI POMIESZCZEŃ WERANDEK	
NR DZ / ADRES	DZ.061408_4.0001.312/3 Aleja Stanisława Małachowskiego 7, 22-140 Natęczów	
ARCHITEKTURA	mgr inż. arch. BARTŁOMIEJ PAWEŁCZUK upr.bud. 242/LBOKK/2018	
SPRAWDZAJĄCY ARCHITEKTURA	mgr inż. arch. PIOTR KAZAŁSKI upr.bud. 238/LBOKK/2018	
TYTUL	LOKALIZACJA	
Marzec 2024 r.		PZT-01
DATA		NR RYSUNKU